


Plan sytuacyjny R.O.D. "KOLEJARZ" w Inowrocławiu

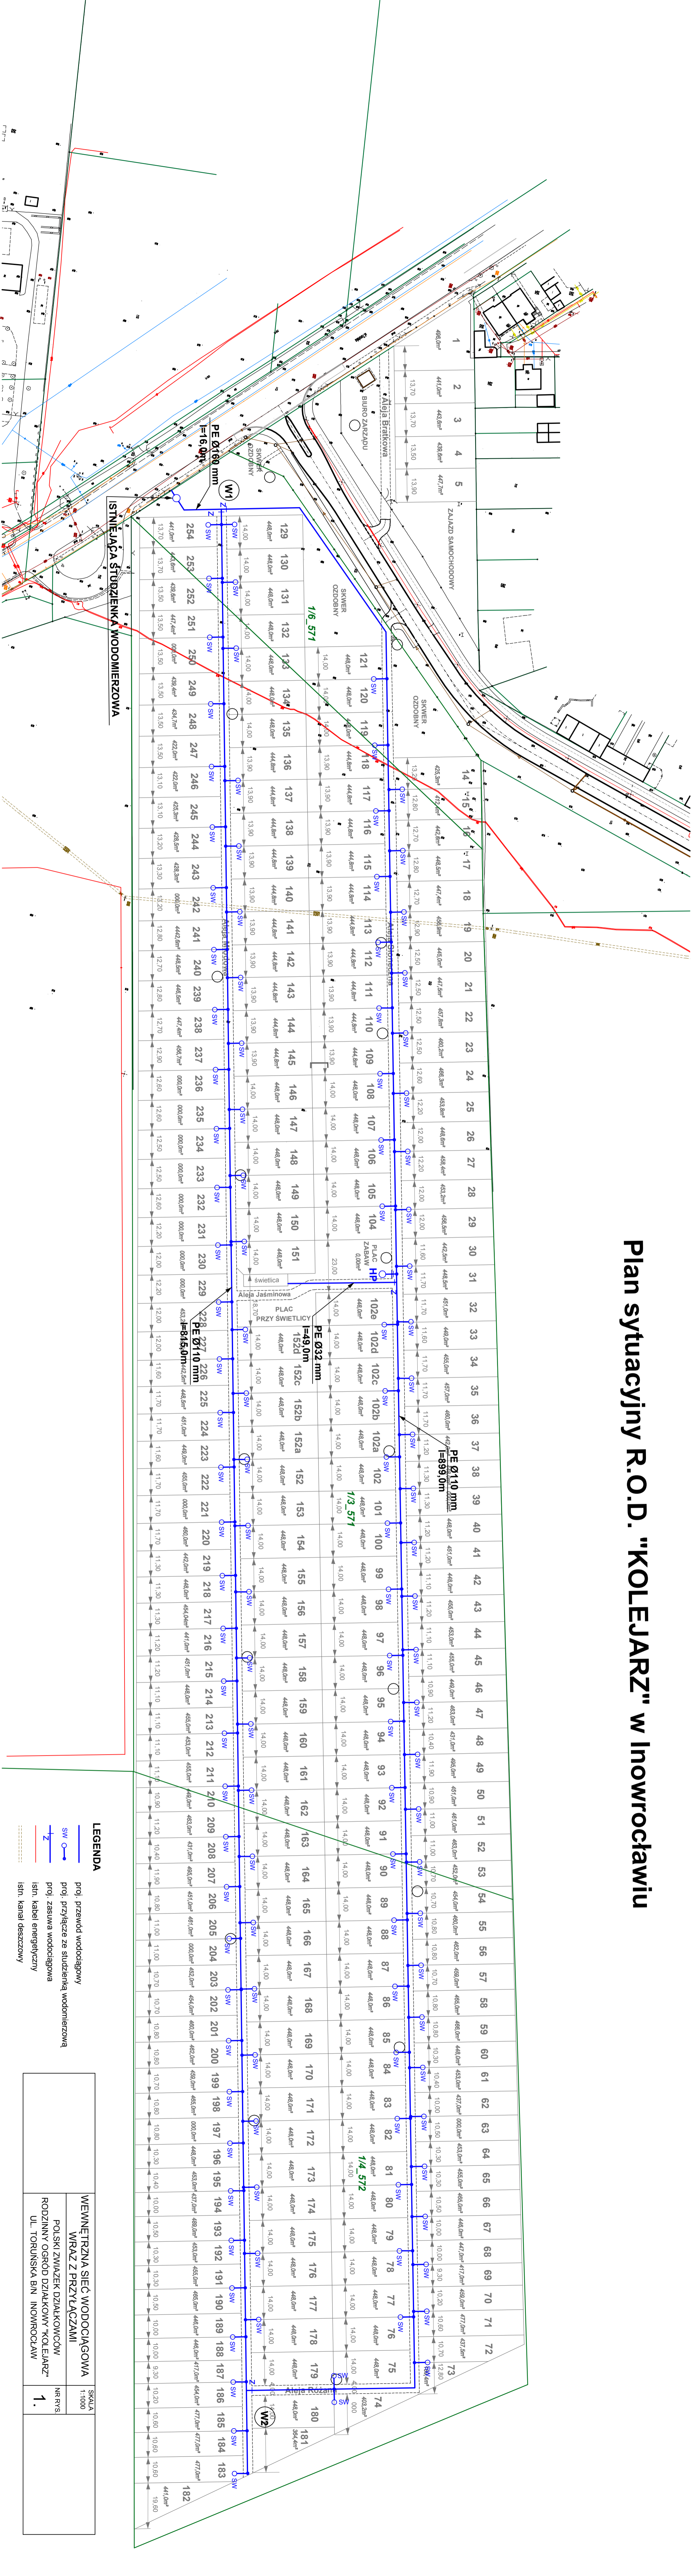

LEGENDA

- proj. przewód wodociągowy
- SW proj. przylączkami
- Z proj. zasawa wodociągowa
- istn. kabel energetyczny
- istn. kanał deszczowy

WEWNĘTRZNA SIĘĆ WODOCIĄGOWA		SKALA
WRAZ Z PRZYŁĄCZAMI		1:1000
POLSKI ZWIĄZEK DZIAŁKOWCÓW		NR RVS
RODZINNY OGRÓD DZIAŁKOWY "KOLEJARZ"		1.
UL. TORUŃSKA B1N INOWROCŁAW		